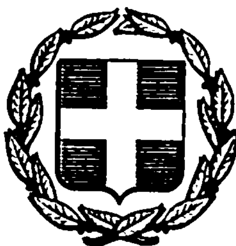


ΕΦΗΜΕΡΙΣ ΤΗΣ ΚΥΒΕΡΝΗΣΕΩΣ
ΤΗΣ ΕΛΛΗΝΙΚΗΣ ΔΗΜΟΚΡΑΤΙΑΣ

ΑΘΗΝΑ 29 ΙΟΥΝΙΟΥ 1984	ΤΕΥΧΟΣ ΤΕΤΑΡΤΟ	ΑΡΙΘΜΟΣ ΦΥΛΛΟΥ 391

ΠΕΡΙΕΧΟΜΕΝΑ

ΑΠΑΛΛΟΤΡΙΩΣΕΙΣ

ΑΠΟΦΑΣΕΙΣ

ΑΝΑΚΟΙΝΩΣΕΙΣ

ΠΟΛΕΟΔΟΜΙΑ

ΑΠΟΦΑΣΕΙΣ

ΑΝΑΚΟΙΝΩΣΕΙΣ

ΔΙΟΡΘΩΣΕΙΣ ΣΦΑΛΜΑΤΩΝ

ΑΠΑΛΛΟΤΡΙΩΣΕΙΣ

ΑΠΟΦΑΣΕΙΣ

Αριθ. 235 (1)

Αναγκαστική απαλλοτρίωση ιδιοκτησιών για την διαπλάτυνση αγροτικού δρόμου στην κοινότητα Λιθοβουνίων Ν. Αρκαδίας.

Ο ΠΡΟΕΔΡΟΣ
ΤΗΣ ΚΟΙΝΟΤΗΤΑΣ ΛΙΘΟΒΟΥΝΙΩΝ

Το Κοινοτικό Συμβούλιο Λιθοβουνίων με την 4/84 ομόφωνη απόφασή του η οποία εγκρίθηκε με την 8502/84 ομοία της Νομαρχίας Αρκαδίας απεφάσισε:

1. Τη διαπλάτυνση του αγροτικού δρόμου προς Μπακέικα και

2. Την αναγκαστική απαλλοτρίωση σύμφωνα με τις διατάξεις του άρθρου 202 παρ. 1α και 203 παρ. 2 του Δ.Κ.Κ. (Ν. 1065/80), των κάτωθι ιδιοκτησιών για τη διαπλάτυνση του ανωτέρω δρόμου ήτοι:

α) Του Νικολάου Δανιγγέλη για συνολική έκταση 138 $μ^2$.

β) Του Γεωργίου Κωτσιόπουλου για συνολική έκταση 58,75 $μ^2$ και

γ) Του Ιωάννου Μαντά για συνολική έκταση 367,5 $μ^2$.

Λιθοβούνια, 25 Μαΐου 1984

Ο Πρόεδρος
ΓΕΩΡΓΙΟΣ Β. ΠΑΡΑΣΚΕΥΟΠΟΥΛΟΣ

Αριθ. Λ. 18182 (2)

Αναγκαστική απαλλοτρίωση ακινήτων στην Κοινότητα Ροδιάς Ν. Αχαΐας.

Ο ΝΟΜΑΡΧΗΣ ΑΧΑΪΑΣ

Με την απόφαση του Κοινοτικού Συμβουλίου Ροδιάς αρ. 16/84 κηρύχθηκε αναγκαστική απαλλοτρίωση ακινήτου εκτάσεως 14 τ.μ. (δενδροπερίβολο) και ενός ελαιόδενδρου ιδιοκτησίας Χαρίκλειας Χινή για τη διαπλάτυνση Κοινοτικής οδού, η οποία επικυρώθηκε με την όμοια της Νομαρχίας αρ. 18182/30.5.1984.

Με εντολή Νομάρχη

Η Δ/ντρια και α.α.

ΑΝ. ΛΕΥΘΕΡΙΩΤΟΥ

Αρ. Υ.4225/Φ 369 (3)

Αναγκαστική απαλλοτρίωση κτημάτων συνολικής έκτασης 6.252μ2 στην περιοχή Σιδηρώ-Πρωτοκκλήσι Ν. Έβρου για την κάλυψη στρατιωτικών αναγκών.

Ο ΝΟΜΑΡΧΗΣ ΕΒΡΟΥ

Έχοντας υπόψη:

1. Τις διατάξεις του Ν.Δ. 797/71 περί αναγκαστικών απαλλοτριώσεων σε συνδυασμό προς τις διατάξεις του Β. Δ/τος 139/71 «περί της αρμοδιότητας των Νομαρχών προς κήρυξιν αναγκαστικών τινων απαλλοτριώσεων».

2. Τις διατάξεις του Νόμου ΓΣΙΣΤ/1907 και τις διατάξεις του Νόμου 4442/1929 «περί κυρώσεως του από 21 Σεπτέμβρη 1926 Ν. Δ/τος περί Στρατιωτικών και Ναυτικών Εισφορών και Ναυλώσεων» όπως έχουν τροποποιηθεί.

3. Την αρ. Φ. 913.3/44/25/5801 Σ. 487/24.4.84 γνωμάτευση του Υπουργείου Εθνικής Άμυνας και

4. Το υπό κλίμακα 1:1000/17.12.75 κτηματολογικό διάγραμμα και τον αντίστοιχο κτηματολογικό πίνακα της ΓΥΣ, αποφασίζουμε:

Κηρύσσουμε την αναγκαστική απαλλοτρίωση, λόγω δημόσιας ωφέλειας ήτοι για την κάλυψη Στρατιωτικών αναγκών στην περιοχή Σιδηρώ-Πρωτοκκλήσι Ν. Έβρου συνολικής έκτασης 6,252 μ2 όπως αυτή εικονίζεται στο από 17.12.75 κτηματολογικό διάγραμμα και τον αντίστοιχο κτηματολογικό πίνακα της ΓΥΣ θεωρημένα από το Διοικητή Ν. Ζαφειρόπουλο Ανχη ΜΧ.

Επί της απαλλοτριουμένης έκτασης προβάλλουν δικαιώματα οι 1) Αγανίδης Λεωνίδας του Ιωακείμ, 2) Αμπρασίδης Ζήσης του Αγιόπουλου κλπ. Η απαλλοτρίωση κηρύσσεται υπέρ του Δημοσίου και με δαπάνες του Ταμείου Εθνικής Αμυνας (ΤΕΘΑ).

Η παρούσα να δημοσιευθεί στην Εφημερίδα της Κυβέρνησης.

Αλεξανδρούπυλη, 22 Μαΐου 1984

Ο Νομάρχης α.α.

Ν. ΑΘΑΝΑΣΙΟΥ

Αρ. Υ. 4262/Φ 367 (4)

Αναγκαστική απαλλοτρίωση κτημάτων συνολικής έκτασης 12.728μ2 στην περιοχή της Κοινότητας Λουτρού Νίψας Ν. Έβρου για την κάλυψη στρατιωτικών αναγκών.

Ο ΝΟΜΑΡΧΗΣ ΕΒΡΟΥ

Έχοντας υπόψη:

1. Τις διατάξεις του Ν.Δ. 797/71 περί αναγκαστικών απαλλοτριώσεων σε συνδυασμό προς τις διατάξεις του Β. Δ/τος 139/71 «περί της αρμοδιότητας των Νομαρχών προς κήρυξιν αναγκαστικών τινων απαλλοριώσεων».

2. Τις διατάξεις του Νόμου ΓΣΙΣΤ/1907 και τις διατάξεις του Νόμου 4442/1929 «περί κυρώσεως του από 21 Σεπτέμβρη 1926 Ν. Δ/τος περί Στρατιωτικών και Ναυτικών Εισφορών και Ναυλώσεων» όπως έχουν τροποποιηθεί. 3) Την αρ. Φ. 913.3/44/26/5799 Σ. 485/24.4.84 γνωμάτευση του Υπουργείου Εθνικής Αμυνας και

4. Το υπό κλίμακα 1:1000/1977 κτηματολογικό διάγραμμα και τον αντίστοιχο κτηματολογικό πίνακα της ΓΥΣ, αποφασίζουμε:

Κηρύσσουμε την αναγκαστική απαλλοτρίωση, λόγω δημόσιας ωφέλειας ήτοι για την κάλυψη Στρατιωτικών αναγκών στην περιοχή της Κοινότητας Λουτρού Νίψας Ν. Έβρου συνολικής έκτασης 12.728 μ2 όπως αυτή εικονίζεται στα από 19.12.77 κτηματολογικά διαγράμματα και τους αντίστοιχους κτηματολογικούς πίνακες της ΓΥΣ θεωρημένα από το Διοικητή της ΓΥΣ Υπτγο Δημήτρη Βανακάρη.

Επί της απαλλοτριουμένης έκτασης προβάλλουν δικαιώματα οι 1) Αγαπητός Πασχάλης, 2) Βουλγαρίδης Επαμεινώνδας του Γιώργου κλπ. Η απαλλοτρίωση κηρύσσεται υπέρ του Δημοσίου και με δαπάνη του Ταμείου Εθνικής Άμυνας (ΤΕΘΑ).

Η παρούσα να δημοσιευθεί στην Εφημερίδα της Κυβέρνησης.

Αλεξανδρούπλη, 22 Μαΐου 1984

Ο Νομάρχης α.α.

ΝΙΚ. ΑΘΑΝΑΣΙΟΥ

Αρ. 4263/Φ 368 (5)

Αναγκαστική απαλλοτρίωση κτημάτων συνολικής έκτασης 6.500 μ2 στην περιοχή της Κοινότητας Δαδιάς Ν. Έβρου για την κάλυψη στρατιωτικών αναγκών.

Ο ΝΟΜΑΡΧΗΣ ΕΒΡΟΥ

Έχοντας υπόψη: 1) Τις διατάξεις του Ν. Δ/τος 797/71 περί αναγκαστικών απαλλοτριώσεων σε συνδυασμό προς τις διατάξεις του Β. Δ/τος 139/71 «περί της αρμοδιότητας των Νομαρχών προς κήρυξιν αναγκαστικών τινων απαλλοτριώσεων».

2. Τις διατάξεις του Νόμου ΓΣΙΣΤ/1907 και τις διατάξεις του Νόμου 4442/1929 «περί κυρώσεως του από 21 Σεπτέμβρη 1926 Ν. Δ/τος περί Στρατιωτικών και Ναυτικών Εισφορών και Ναυλώσεων» όπως έχουν τροποποιηθεί.

3. Την αρ. 913.3/44/28/5800 Σ. 486/24.4.84 γνωμάτευση του Υπουργείου Εθνικής Άμυνας και

4. Το υπό κλίμακα 1:1000/1977 κτηματολογικό διάγραμμα και τον αντίστοιχο κτηματολογικό πίνακα της ΓΥΣ, αποφασίζουμε:

Κηρύσσουμε την αναγκαστική απαλλοτρίωση, λόγω δημόσιας ωφέλειας ήτοι για την κάλυψη Στρατιωτικών αναγκών στην περιοχή της Κοινότητας Δαδιάς Ν. Έβρου συνολικής έκτασης 6.500 μ2 όπως αυτή εικονίζεται στα από 20.12.77 κτηματολογικά διαγράμματα και τους αντίστοιχους κτηματολογικούς πίνακες της ΓΥΣ θεωρημένα από το Διοικητή της ΓΥΣ Υπτγο Δημήτρη Βακανάρη.

Επί της απαλλοτριουμένης έκτασης προβάλλουν δικαιώματα οι 1) Βίντσης Δημήτρης του Γεωργίου, 2) Γιαννόπουλος Δημήτρης του Ιωάννη κλπ. Η απαλλοτρίωση κηρύσσεται υπέρ του Δημοσίου και με δαπάνες του (ΤΕΘΑ) Ταμείου Εθνικής Άμυνας.

Η παρούσα να δημοσιευθεί στην Εφημερίδα της Κυβέρνησης.

Αλεξανδρούπολη, 22 Μαΐου 1984

Ο Νομάρχηςα.α.

Ν. ΑΘΑΝΑΣΙΟΥ

Αρ. ΙΓ 3831. (6)

Κήρυξη αναγκαστικής απαλλοτρίωσης για ανακατασκευή της γέφυρας ποταμού Πηνειού στην Π.Ε.Ο. Πατρών-Πύργου.

Ο ΝΟΜΑΡΧΗΣ ΗΛΕΙΑΣ

Έχοντας υπόψη :

1. Τις διατάξεις του Π.Δ. 797/71 «περί αναγκαστικών απαλ/σεων» σε συνδυασμό με τις διατάξεις του άρθρου 139/71 Β.Δ. «περί αρμοδιότητος των Νομαρχών προς κήρυξιν αναγκαστικών τινών απαλλοτριώσεων».

2. Τις διατάξεις του Ν. 653/77 όπως συμπληρώθηκαν με τις παρ. 9 και 10 του άρθρου 62 του Ν. 947/79 σε συνδυασμό με τις διατάξεις της παρ. 4 του άρθρου 9 του Ν. 960/79 για την εκτέλεση των οποίων εκδόθηκε το Π.Δ. 929/79.

3. Τις διατάξεις του άρθρου 23 του από 25.11.2929 Διατάγματος περί κωδικοποιήσεως των περί κατασκευής και συντηρήσεως οδών κειμένων διατάξεων.

4. Το υπ' αρ. 4014/21.5.2984 έγγραφο της 8ης ΠΥΔΕ, αποφασίζουμε :

Κηρύσσουμε αναγκαστικώς απαλλοτριωτέα έκταση ανερχομένη σε 1.056 Μ2 εκ της οποίας επιφάνεια 179μ2 θα αποζημιώσει το Δημόσιο η δε προυπολογιζομένη δαπάνη εκ δρχ. 800.000 περίπου θα καταβληθεί σε βάρος των πιστώσεων του έργου 8371011 ΔΕ, Έργον «ανακατασκευή της γέφυρας ποταμού Πηνειού στην Π.Ε.Ο. Πατρών Πύργου» όπως φαίνεται στο από 1.8.1983 κτηματολογικό πίνακα και διάγραμμα με κλίμακα 1:500 συντεταγμένο από τον Πολ. Μηχανικό Κων. Πεισμόπουλο Νομ/κό με 3οβ. και έχει θεωρηθεί κανονικά από τον Προϊστ. της 2ης ΔΕΚΕ Πατρών στις 15.5.1984.

Στην απαλλοτριουμένη έκταση προβάλλουν δικαιώματα κυριότητας οι Διαμαντόπουλος Αλέξιος και Ευθύμιος του Κων/νου, Μιχαλόπουλος Μιχαήλ του Νικολάου και Μιχαλόπουλος Αναστ. του Δημοσθένους.

Η απόφαση αυτή να δημοσιευθεί στην Εφημερίδα της Κυβέρνησης.

Πύργος, 31 Μαΐου 1984

Ο Νομάρχης
ΗΡΑΚΛΗΣ ΠΑΠΑΔΟΠΟΥΛΟΣ

Αρ. 10590 (7)

Ανάκληση αναγκαστικής απαλλοτριώσεως ακινήτων στην Κοινότητα Χράνων Ν. Μεσσηνίας.

Ο ΝΟΜΑΡΧΗΣ ΜΕΣΣΗΝΙΑΣ

Με την απόφαση 10590/25.5.84 του Νομάρχη Μεσσηνίας ανακλήθηκε η όμοια 20178/20.9.83 περί αναγκαστικής απαλλοτριώσεως ακινήτων στην Κοινότητα Χράνων που είχε δημοσιευθεί στο ΦΕΚ 527/17.10.83, Τεύχος Δ', η οποία θεωρείται ως ουδέποτε εκδοθείσα.

Καλαμάτα, 25 Μαΐου 1984

Με εντολή Νομάρχη
Ο Διευθυντής
ΔΗΜ. ΜΑΝΙΑΤΑΚΟΣ

ΑΝΑΚΟΙΝΩΣΕΙΣ

Αρ. 1653 (8)

Ειδοποίηση παρακαταθέσεως αντιτίμου αναγκαστικά απαλλοτριωθέντων ακινήτων για τη διαπλάτυνση της επαρχιακής οδού Φανερωμένης—Σκούρβουλα στο Ν. Ηρακλείου.

ΝΟΜΑΡΧΙΑΚΟ ΤΑΜΕΙΟ ΗΡΑΚΛΕΙΟΥ

Έχοντας υπόψη τις διατάξεις του ΝΔ 797/71 «περί αναγκ/κών απαλλοτριώσεων» γνωρίζουμε σε όσους έχουν συμφέρον ότι α) η αποζημίωση που επιδικάστηκε στους δικαιούχους κατόπιν της 528/83 αποφάσεως του Μονομελούς Πρωτοδικείου Ηρακλείου, για τα ακίνητα που απαλλοτριωθήκανε με την 5380/17.4.1981 απόφαση του Νομάρχη Ηρακλείου, για τη διαπλάτυνση της επαρχιακής οδού Φανερωμένης-Σκούρβουλα, ανέρχεται στο ποσό των δρχ. 159.346, β) το παραπάνω ποσό παρακατετέθει από το Νομαρχιακό Ταμείο Ηρακλείου, στο Γραφείο Παρακαταθηκών του Δημοσίου Ταμείου Μοιρών, για λογ/σμό των δικαιούχων και εκδόθηκε το 4452/21.5.1984 Γραμμάτιο Συστάσεως Παρακαταθήκης και γ) το ποσό αυτό θα αποδοθεί στους δικαιούχους κατά τα νόμιμα.

Ηράκλειο, 29 Μαΐου 1984

Ο Νομάρχης
Ως Πρόεδρος του ΝΤΗ
ΚΥΡ. ΓΕΩΡΓΙΑΔΗΣ

Αρ. 1656 (9)

Ειδοποίηση παρακαταθέσεως αντιτίμου αναγκαστικά απαλλοτριωθέντων ακινήτων για την ανακαίνιση της 65 επαρχιακής οδού, Τμήμα Καμηλάρι μέχρι συναντήσεως της 19 επαρχιακής οδού στο Ν. Ηρακλείου.

ΝΟΜΑΡΧΙΑΚΟ ΤΑΜΕΙΟ ΗΡΑΚΛΕΙΟΥ

Έχοντας υπόψη τις διατάξεις του Ν.Δ. 797/71 «περί αναγκαστικών απαλλοτριώσεων», γνωρίζουμε σε όσους έχουν συμφέρον ότι α) η αποζημίωση που επιδικάστηκε στους δικαιούχους κατόπιν της 471/83 αποφάσεως του Μονομελούς Πρωτοδικείου Ηρακλείου, για τα ακίνητα που απαλλοτριωθήκανε με την 9707/Φ.1834/14.7.1981 απόφαση του Νομάρχη Ηρακλείου, για την ανακαίνιση της 65 επαρχιακής οδού, Τμήμα Καμηλάρι μέχρι συναντήσεως της 19 επαρχιακής οδού, ανέρχεται στο ποσό των δρχ. 1.349.280, β) το παραπάνω ποσό παρακατετέθει από το Νομαρχιακό Ταμείο Ηρακλείου, στο Γραφείο Παρακαταθηκών του Δημοσίου Ταμείου Μοιρών, για λογ/σμό των δικαιούχων, και εκδόθηκε το 4453/21.5.84 Γραμμάτιο Συστάσεως Παρακαταθήκης και γ) το ποσό αυτό θα αποδοθεί στους δικαιούχους κατά τα νόμιμα.

Ηράκλειο, 29 Μαΐου 1984

Ο Νομάρχης
Ως Πρόεδρος του ΝΤΗ
ΚΥΡ. ΓΕΩΡΓΙΑΔΗΣ

Αρ. 1654 (10)

Ειδοποίηση παρακαταθέσεως αντιτίμου αναγκαστικά απαλλοτριωθέντων ακινήτων για τη διαπλάτυνση της οδού στη Γέφυρα Βώρων, Πυργιωτίσσης στο Ν. Ηρακλείου.

ΝΟΜΑΡΧΙΑΚΟ ΤΑΜΕΙΟ ΗΡΑΚΛΕΙΟΥ

Έχοντας υπόψη τις διατάξεις του ΝΔ 797/71 «περί αναγκαστικών απαλλοτριώσεων», γνωρίζουμε σε όσους έχουν συμφέρον ότι α) η αποζημίωση που επιδικάστηκε στους δικαιούχους κατόπιν της 529/83 αποφάσεως του Μονομελούς Πρωτοδικείου Ηρακλείου, για τα ακίνητα που απαλλοτριωθήκανε με τη 18423/19.2.1981 απόφαση του Νομάρχη Ηρακλείου, για τη διαπλάτυνση της οδού στη γέφυρα Βώρων, ανέρχεται στο ποσό των δρχ. 413.000, β) το παραπάνω ποσό παρακατετέθει από το Νομαρχιακό Ταμείο Ηρακλείου, στο Γραφείο Παρακαταθηκών του Δημοσίου Ταμείου Μοιρών, για λογ/σμό των δικαιούχων, και εκδόθηκε το 4454/21.5.1984 Γραμμάτιο Συστάσεως Παρακαταθήκης και γ) το ποσό αυτό θα αποδοθεί στους δικαιούχους κατά τα νόμιμα.

Ηράκλειο, 29 Μαΐου 1984

Ο Νομάρχης
Ως Πρόεδρος του ΝΤΗ
ΚΥΡ. ΓΕΩΡΓΙΑΔΗΣ

Αρ. ΤΥ 3967. (11)

Ειδοποίηση για την παρακατάθεση αποζημίωσης από αναγκαστική απαλλοτρίωση στο Ν. Θεσσαλονίκης.

Ο ΝΟΜΑΡΧΗΣ ΘΕΣΣΑΛΟΝΙΚΗΣ

1. Σύμφωνα με τις διατάξεις των άρθρων 7 και 8 του Ν.Δ. 797/71 «περί αναγκαστικών απαλλοτριώσεων» πληροφορούμε όλους όσους :

α) Έχουν δικαίωμα κυριότητας ή άλλα εμπράγματα δικαιώματα στα ακίνητα που απαλλοτριώθηκαν με τη 289/17.5.83 απόφαση Νομάρχη Θεσ/νίκης (ΦΕΚ 288/83 τ. Δ') για την κατασκευή προστατευτικού αναχώματος ποταμού Γαλλικού-Τμήμα 1ο και

β) Έχουν γράψει υποθήκη ή έχουν επιβάλει κατάσχεση ή με οποιονδήποτε τρόπο διεκδικούν τα απαλλοτριωθέντα ακίνητα, ότι η αποζημίωση που καθόρισε το Μονομελές Πρωτοδικείο Θεσ/νίκης με την 6203/83 απόφασή του για τα ακίνητα που εμφαίνονται στον από 16.3.84 κτηματολογικό πίνακα που συντάχθηκε από την ΕΥΔΕ Θεσ/νίκης και θεώρησε η ΔΤΥΝΘ, έχει κατατεθεί στο Ταμείο Παρακαταθηκών και Δανείων (Υποκατάστημα Θεσ/νίκης) και έχει εκδοθεί το 333690/12.4.84 γραμμάτιο σύστασης παρακαταθήκης για ένα εκατομμύριο οκτακόσιες ενενήντα έξι χιλιάδες δραχμές (1.896.000).

2. Η αποζημίωση αυτή είναι αποδοτέα στους δικαιούχους που θα αναγνωρισθούν σύμφωνα με το Νόμο.

Η ανακοίνωση αυτή να δημοσιευθεί στην Εφημερίδα της Κυβέρνησης.

Θεσσαλονίκη, 16 Μαΐου 1984

Με εντολή Νομάρχη
Ο Προϊστάμενος ΔΤΥΝΘ
Κ. ΖΑΜΠΟΓΛΟΥ

(12)

Ειδοποίηση παρακαταθέσεως αποζημίωσης λόγω αναγκαστικής απαλλοτριώσεως υπέρ του Πολυτεχνείου Κρήτης.

ΠΟΛΥΤΕΧΝΕΙΟ ΚΡΗΤΗΣ

Ο Πρόεδρος της Διοικούσας Επιτροπής του Πολυτεχνείου Κρήτης ανακοινοί, ότι κατέθηκε ποσό αποζημιώσεως, λόγω αναγκαστικής απαλλοτριώσεως ακινήτων υπέρ του Πολυτεχνείου Κρήτης διά του κάτωθι Γραμματίου συστάσεως παρακαταθήκης :

ΤΑΜΕΙΟ ΠΑΡΑΚΑΤΑΘΗΚΩΝ ΚΑΙ ΔΑΝΕΙΩΝ
Δ/1 ΚΕΝΤΡΙΚΗ ΥΠΗΡΕΣΙΑ ΑΘΗΝΩΝ

(ΟΔΟΣ ΑΚΑΔΗΜΙΑΣ ΑΡΙΘΜ. 40 Τ.Τ. 135)
ΓΡΑΜΜΑΤΙΟ ΣΥΣΤΑΣΕΩΣ ΠΑΡΑΚΑΤΑΘΗΚΗΣ Νο 729300 ΠΟΣΟΥ ΔΡΑΧΜΩΝ 11.156.000.

ΤΟ ΠΟΛΥΤΕΧΝΕΙΟ ΚΡΗΤΗΣ κατέθεσε στο Ταμείο Παρακαταθηκών και Δανείων Δραχμές ΕΝΤΕΚΑ ΕΚΑΤΟΜΜΥΡΙΑ ΕΚΑΤΟΝ ΠΕΝΗΝΤΑ ΕΞΙ ΧΙΛΙΑΔΕΣ για την κατωτέρω αιτία:

Αποζημίωση της διά των κατωτέρω παρατιθεμένων στοιχείων απαλλοτριωθείσης εκτάσεως; αποδοτέα εις τους διά δικαστικής αποφάσεως αναγνωρισθησομένους δικαιούχους:

1. Απόφαση : Γ' 362/1204/144.1980 (ΦΕΚ 248/1980 τεύχος Δ').

2) Σκοπός : Ανέγερση Μονίμων Εγκαταστάσεων Πολυτεχνείου Κρήτης.

3) Περιοχή : ΑΚΡΩΤΗΡΙ ΧΑΝΙΩΝ

4) Απαλλοτριωτέα έκταση μ2 : 24.320.

5) Απόφ. καθ. τιμής μονάδος : 49/1981 Μον. Πρωτοδ. Χανίων και 265/81-372/82 Εφετείου Κρήτης.

6) Αριθμός Δηλώσεως Φ.Μ.Α. 826/25.5.1984 Οικονομικής Εφορίας Χανίων Κρήτης.

Η κατάθεση έγινε με την υπ' αριθμ. Ζ 231713/1984 επιταγή επί Τραπέζης της Ελλάδος και σε διαταγή του Τ.Π. και Δανείων.

Αθήνα, 29 Μαΐου 1984

Ο Πρόεδρος της Δ.Ε.
κ.α.α.
ΕΜΜΑΝΟΥΗΛ ΠΡΩΤΟΝΟΤΑΡΙΟΣ

ΠΟΛΕΟΔΟΜΙΑ

ΑΠΟΦΑΣΕΙΣ

Αρ. 89974 (13)

Τροποποίηση σχεδίου Χρυσούπολης Ν. Καβάλας στην οδό VIIης Μεραρχίας.

Ο ΝΟΜΑΡΧΗΣ ΚΑΒΑΛΑΣ

Έχοντας υπόψη :

1. Το Ν.Δ. από 17.7.1923 περί σχεδίων πόλεων και κωμών όπως τροποποιήθηκε και συμπληρώθηκε μέχρι σήμερα.

2. Το Ν.Δ. 1018/71 περί τροποποιήσεως και συμπληρώσεως του Α.Ν. 314/68 περί παροχής στον Υπουργό Βορ. Ελλάδος και τους Νομάρχες αρμοδιότητος επί θεμάτων εγκρίσεως, επεκτάσεως η τροποποιήσεως σχεδίων πόλεων και κωμών.

3. Την 127/1982 απόφαση του Δημοτικού Συμβουλίου Χρυσούπολης.


4. Την 6/90/24.2.1984 σύμφωνη γνωμοδότηση του Συμβουλίου Χ.Ο.Π. Ν. Καβάλας.

Επειδή με την παρούσα τροποποίηση η οδός VIIης Μεραρχίας αποκτά σταθερό πλάτος 10μ και αποφεύγεται η ρυμοτόμηση νέων οικοδομών καθώς και του οικοπέδου του Δήμου που προορίζεται για την ανέγερση του Πνευματικού Κέντρου, αποφασίζουμε :

Εγκρίνουμε την τροποποίηση του σχεδίου Χρυσούπολης στην οδό VIIης Μεραρχίας με μετατόπιση της οικοδομικής γραμμής όπως φαίνεται στο θεωρημένο από τον Προϊστάμενο του ΤΠ και ΠΕ τοπογραφικό διάγραμμα της περιοχής που συνοδεύει την απόφαση.

Καβάλα, 17 Μαΐου 1984


Ο Νομάρχης
ΚΩΣΤΑΣ ΜΑΜΕΛΗΣ

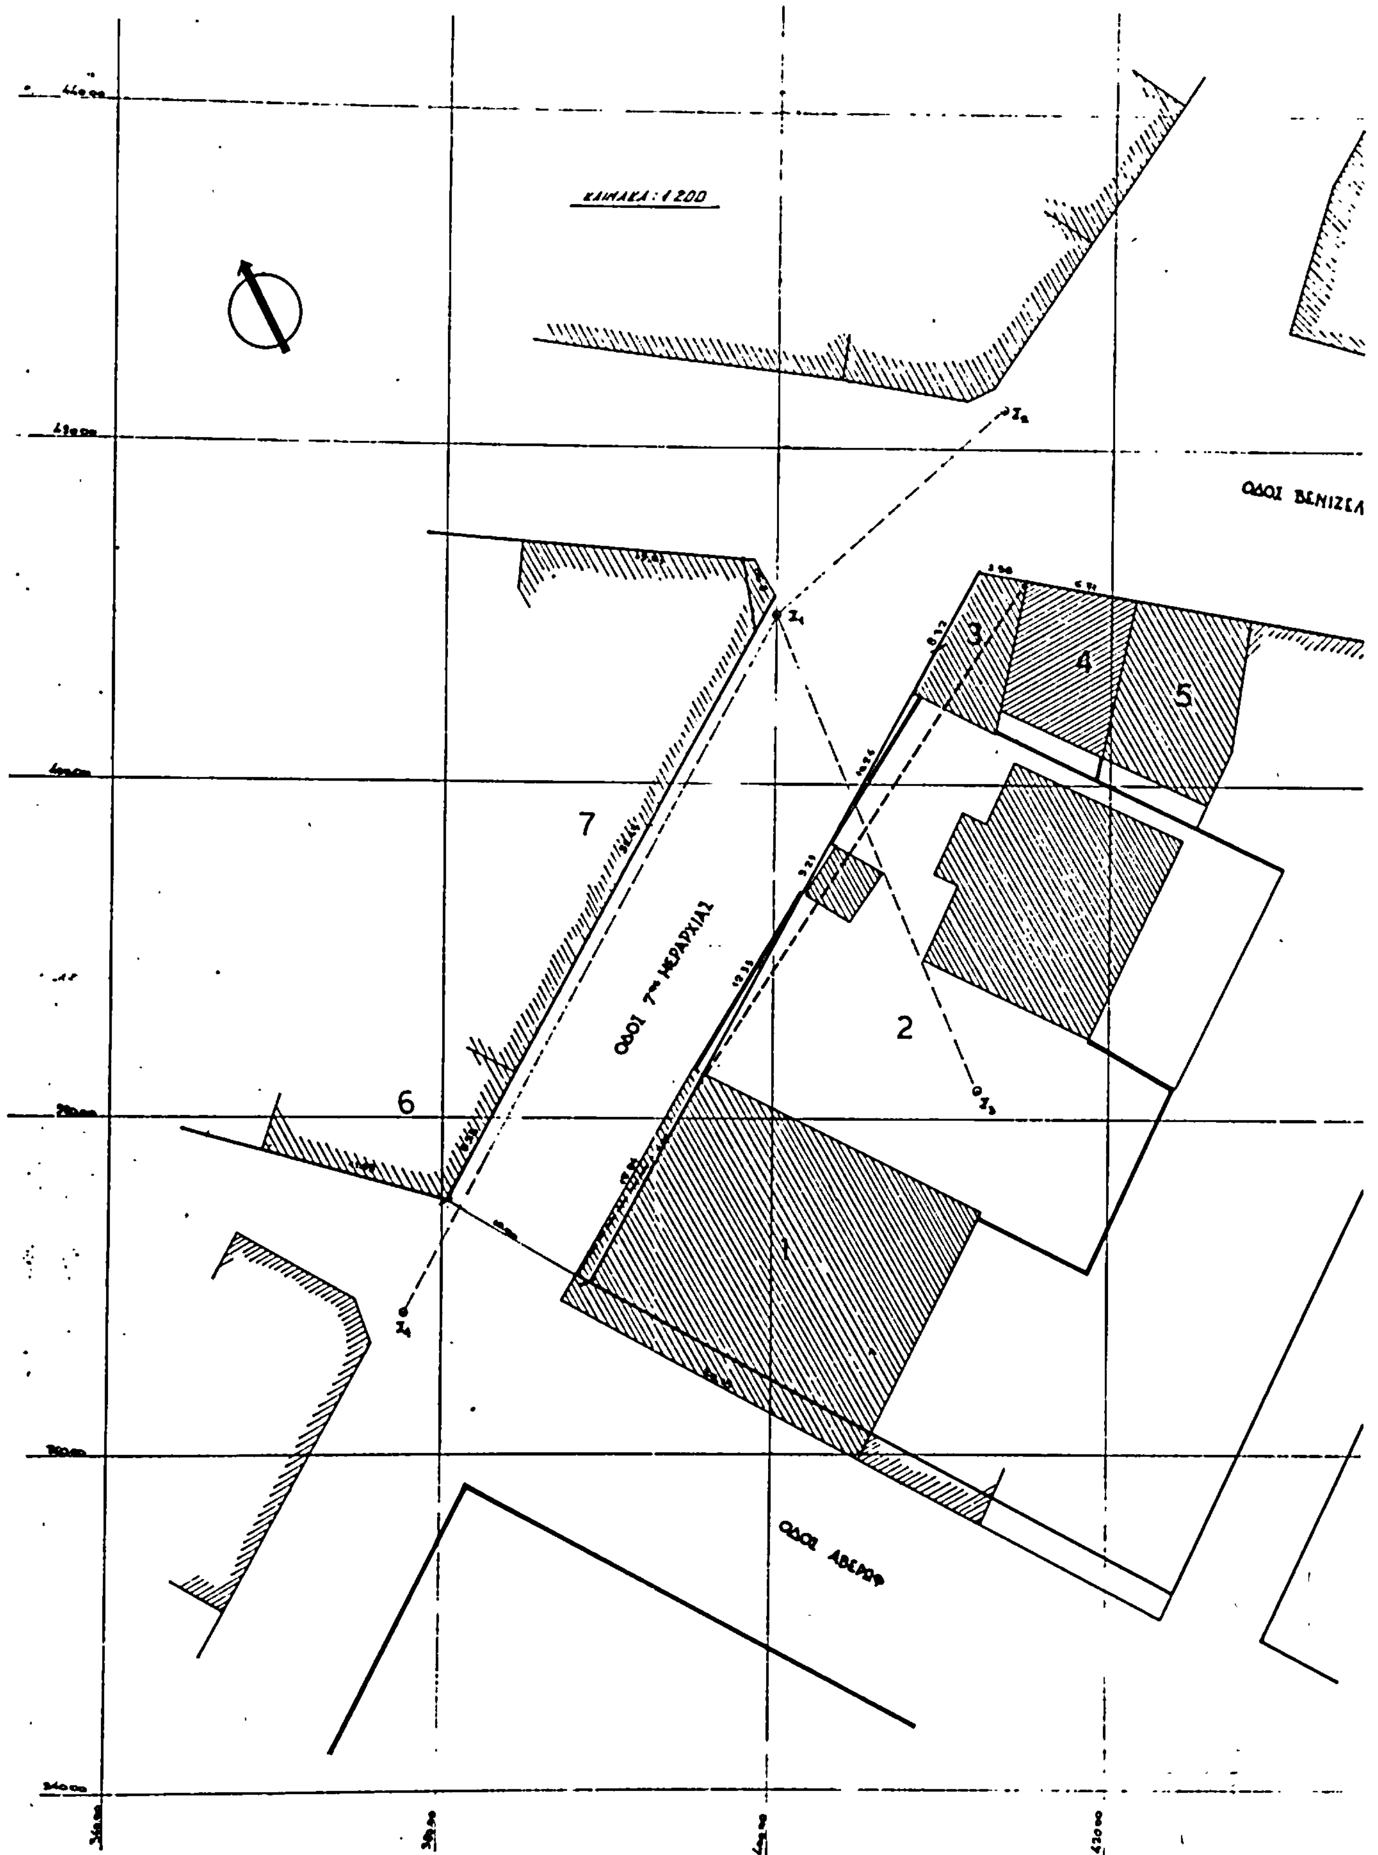
ΚΛΙΜΑΚΑ : 1:200
ΟΔΟΣ ΒΕΝΙΖΕΛ
ΟΔΟΣ 7ης ΜΕΡΑΡΧΙΑΣ
ΟΔΟΣ ΑΒΕΡΩΦ
1
2
3
4
5
6
7

ΟΓ

ΟΔΟΣ ΦΙΛΙΠΠΟΥ

ΧΡΥΣΟΥΠΟΛΗ
Κλ. 1:1000
Φ.Π.5

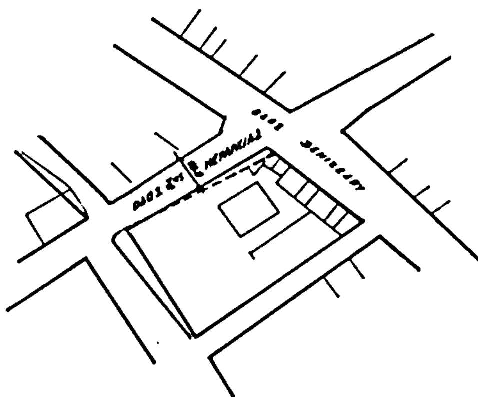


ΣΥΝΟΔΕΥΕΙ ΤΗΝ ΑΠΟΦΑΣΗ ΝΟΜΑΡΧΗ ΚΑΒΑΛΑΣ ΓΙΑ ΤΡΟΠΟΠΟΙΗΣΗ ΣΧΕΔΙΟΥ ΧΡΥΣΟΥΠΟΛΗΣ ΣΤΗΝ ΟΔΟ ΧΙΙ ης ΜΕΡΑΡΧΙΑΣ.

Καβάλα 15.5.84



ΥΠΟΜΝΗΜΑ

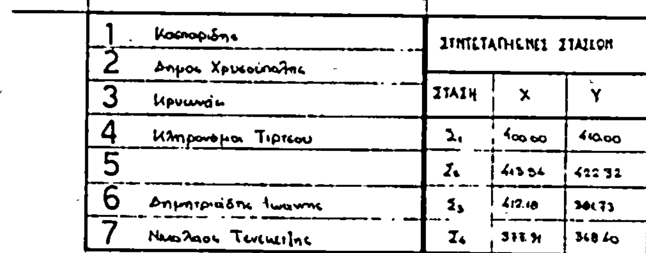

		ΣΥΝΤΕΤΑΓΜΕΝΕΣ ΣΤΑΣΕΩΝ		
		ΣΤΑΣΗ	X	Y
1	Κασαπίδης			
2	Δήμος Χρυσούπολης			
3	Κρυωνάς			
4	Κληρονόμοι Τιρτσου	Σ1	400.00	410.00
5		Σ2	413.54	422.32
6	Δημητριάδης Ιωάννης	Σ3	412.18	386.73
7	Νικόλαος Τενεκετζής	Σ4	377.91	368.40

- - - - - - Υπάρχουσα Ο.Γ.
——— Προτεινόμενη τροποποίηση της Ο.Γ.

Καβάλα 15-5-84

Καβάλα 15-5-84

ΤΟΠΟΓΡΑΦΙΚΟ ΔΙΑΓΡΑΜΜΑ

Περιοχης πολης Χρυσουπολης μεταξυ των οδων 7ης ΜΕΡΑΡΧΙΑΣ-ΒΕΝΙΖΕΛΟΥ-ΑΒΕΡΩΦ εμφαινον προταση τροποποιησης των Ο.Γ. της οδου 7ης ΜΕΡΑΡΧΙΑΣ

Ο ΣΥΝΤΑΞΑΣ

10. 4. 84

ΑΝΑΚΟΙΝΩΣΕΙΣ

(14)

Ειδοποίησις παρακαταθέσεως αποζημιώσεως ακινήτων προσκυρουμένων από την εφαρμογή του εγκεκριμένου ρυμοτομικού σχεδίου Κοζάνης.

Φέρεται εις γνώσιν των κεκτημένων ή αξιούντων δικαιώματα κυριότητος ακινήτων προσκυρουμένων εκ της εφαρμογής του εγκεκριμένου ρυμοτομικού σχεδίου Κοζάνης εις την οδόν Κων/νου Παλαμά δυνάμει της υπ' αρ. 5/1960 πράξεως αναλογισμού, ως και των τυχόν επί των ακινήτων τούτων εγγεγραμμένων ενυποθήκων δανειστών ή τρίτων εν γένει διεκδικητών, ότι η καθορισθείσα αποζημίωσις δυνάμει της υπ' αριθ. 944/62 αποφάσεως του Προέδρου των εν Κοζάνη Πρωτοδικών κατετέθη εις το Ταμείον Παρακαταθηκών και Δανείων (Γραφείον Παρακαταθηκών Κοζάνης) υπέρ των εικαζομένων ιδιοκτητών των ακινήτων αυτών ως ακολούθως 1) υπέρ Κων/νου Δ. Τριανταφύλλου δρχ. 4.402 εκδοθέντος προς τούτο του υπ' αρ. 22164/29.5.1984 γραμματίου και 2) υπέρ Κων/νου Στ. Βαχτσεβάνου δρχ. 22.143 εκδοθέντος προς τούτο του υπ' αριθμόν 22163/29.5.1984 γραμματίου.

Εν Αθήναις τη 30 Μαΐου 1984

Η πληρεξ. Δικηγόρος
ΜΑΡΙΑ ΧΡΙΣΤΟΦΙΛΑΚΗ

(Αριθ. διπλ. Δημ. Ταμ. Κοζάνης 584455/84)

---

(15)

Ειδοποίησις της γενομένης παρακατθέσεως αποζημιώσεως λόγω ανταλλαγής, προσκυρώσεων και ρυμοτομίας εκτάσεως εις Εύοσμον Θεσσαλονίκης.

Ο Στόϊκος Δημήτριος του Χρήστου κατέθεσε εις το Ταμείον Παρακαταθηκών και Δανείων (Υποκατάστημα Θεσσαλονίκης) δρχ. 69.925, εκδοθέντος του υπ' αρ. 324027/5.10.1983 Γραμματίου Συστάσεως Παρακαταθήκης και δρχ. 110.484, εκδοθέντος του υπ' αρ. 329539/19.1.1984 Γραμματίου Συστάσεως Παρακαταθήκης και τα οποία παρεδόθησαν προς φύλαξιν εις την Συμβολαιογράφον Θεσσαλονίκης Ισμήνην Μιχελάκη, συνταγείσης της υπ' αρ. 7351/8.2.1984 πράξεως ταύτης, αφορώσας προσωρινήν αποζημίωσιν καθορισθείσαν διά των υπ' αρ. 4481/1983 και 4709/1983 αποφάσεων του Μονομελούς Πρωτοδικείου Θεσσαλονίκης, αποδοτέαν εις τους αναγνωρισθησομένους δικαιούχους.

Ως ιδιοκτήται των ανταλλασσομένων, προσκυρουμένων και ρυμοτομουμένων οικοπεδικών τμημάτων, δικαιούχοι της αποζημιώσεως, φέρονται διά της υπ' αρ. 4511/1981 πράξεως της Δ/νσεως Τ.Υ.Ν. Θεσσαλονίκης, κυρωθείσης διά της υπ' αρ. 41091/1981 Νομαρχιακής αποφάσεως, οι κάτωθι:

1) Τσιδεμίδης Θεόδωρος και Ελένη σύζυγος Θεοδώρου.
2) Τσεγγελίδης Φίλανδρος
3) Δουρβαδάνη Στέλλα-Ελένη
4) Τριανταφυλλίδης Ιωάννης και Ντόμνα σύζυγος Ιωάννου.
5) Παπαγιαννοπούλου Ελένη.

Προσέτι ο αυτός παρακαταθέτης Στόϊκος Δημήτριος του Χρήστου προέβη προηγουμένως εις μονομερή συμψηφισμόν ανταπαιτήσεών του εκ της αυτής αιτίας καθ' ομοίων απαιτήσεων κατ' αυτού των κατωτέρω δικαιούχων, ως ακολούθως, ήτοι :

1. Του Τσακερούδη Βασιλείου δι' ανταπαίτησίν του εξ 9.000 δρχ. προς ισόποσον εξ 9.000 δρχ. απαίτησιν τούτου κατ' αυτού. προερχομένων αμφοτέρων των αντιθέτων απαιτήσεων εξ αμοιβαίων προσκυρώσεων οικοπεδικών τμημάτων.

2) Του Παπαδοπούλου Ιωάννου διά μέρος της ανταπαιτήσεώς του εκ 207.158 δρχ. προς ισόποσον εκ 207.158 δρχ. απαίτησιν τούτου κατ' αυτού, προερχομένων αμφοτέρων των αντιθέτων απαιτήσεων εξ αμοιβαίων προσκυρώσεων οικοπεδικών τμημάτων.

3) Της Παπαγιαννοπούλου Ελένης δι' ανταπαίτησίν του εκ 217.109 δρχ. προερχομένης εκ προσκυρώσεως οικοπεδικού τμήματος τούτου εις την ιδιοκτησίαν ταύτης,προς ισόποσον μέρος της απαιτήσεως ταύτης κατ' αυτού εκ 217.109, δρχ. προερχομένης εκ προσκυρώσεως και ρυμοτομίας οικοπεδικών τμημάτων ταύτης, έναντι της συνολικής απαιτήσεώς της κατ' αυτού των 362.468 δρχ., το υπόλοιπον της οποίας εξ 145.359 δρχ. παρεκατετέθη διά των ως άνω Γραμματίων και συγκεκριμένως δια του πρώτου 34.875 δρχ. και δια του δευτέρου 110.484 δρχ. και

4) Των Βασιλείου και Θρασυβούλου Κουζού διά μέρος της ανταπαιτήσεώς του εξ 189.750 δρχ. προς ισόποσον εξ 189.750 δρχ. απαίτησιν τούτων κατ' αυτού προερχομένων αμφοτέρων των αντιθέτων απαιτήσεων τούτων εξ αμοιβαίων υποχρεώσεων εκ ρυμοτομίας.

Εν Θεσσαλονίκη τη 7 Ιουνίου 1984

Ο Πληρεξούσιος Δικηγόρος
ΔΑΜΙΑΝΟΣ Ν. ΠΙΣΤΟΦΙΔΗΣ

(Αριθ. διπλ. Ι' Ταμ. Εισπ. Αθ. 334961/84)

---

(16)

Παρακατάθεση αοζημίωσης για προσκύρωση οικοπέδου ιδιοκτησίας του Ελληνικού Δημοσίου, στην περιοχή «Καμίνια» Ηρακλείου Κρήτης.

Δυνάμει της 34/1980 πράξης προσκύρωσης του Τμήματος Πολεοδομίας και Π.Ε. της Νομαρχίας Ηρακλείου, κατ' εφαρμογή του εγκεκριμμένου σχεδίου πόλης προσκυρώθηκε σε γειτονικό όμορο ακίνητο ιδιοκτησίας Αναστασίας, το γένος Μιχαήλ και Ειρήνης Βαμβουκάκη, πρώην Γκριδάκη, μη άρτιο οικόπεδο με εμβαδόν πέντε μέτρα και τριάντα δύο εκατοστά του τετραγωνικού μέτρου (5,32μ2) όπως αυτό απεικονίζεται με τα στοιχεία 1-2-3-4-1 στο συσχετισμένο με το σχέδιο πόλης, που ισχύει, πρόχειρο τοπογραφικό διάγραμμα, που αποτελεί παράρτημα της παραπάνω 34/1980 πράξης προσκύρωσης. Το μη άρτιο αυτό οικόπεδο των 5,32μ2, ιδιοκτησίας του Ελληνικού Δημοσίου, αποτελούσε παλιότερα κοινόχρηστο χώρο, που έχει σήμερα καταργηθεί, και βρίσκεται μέσα στην κτηματική περιφέρεια του Δήμου Ηρακλείου, της Ειρηνοδικειακής και Υποθηκικής περιφέρειας Ηρακλείου Κρήτης, στην περιοχή «Καμίνια» και ειδικότερα στην οδό Ινάτου, το γειτονικό δε όμορο ακίνητο της Αναστασίας Μιχαήλ Βαμβουκάκη, πρώην Γκριδάκη, περιήλθε σ' αυτή δυνάμει του 12138/1968 αγοραπωλητηρίου συμβολαίου του άλλοτε συμβολαιογράφου Ηρακλείου Εμμανουήλ Ανδρονά. Η παραπάνω 34/1980 πράξη προσκύρωσης κυρώθηκε με την 8496/19.11.1980 απόφαση του Νομάρχη Ηρακλείου, η οποία έχει ήδη γίνει οριστική και αμετάκλητη, όπως προκύπτει από την 3155/3.064/85.1981 βεβαίωση του Τμήματος Πολεοδομίας και Π.Ε. της Νομαρχίας Ηρακλείου. Δυνάμει δε της 555/1982 απόφασης του Μονομελούς Πρωτοδικείου Ηρακλείου καθορίσθηκε προσωρινή τιμή αποζημίωσης του παραπάνω οικοπέδου, που προσκυρώθηκε, το ποσό των δέκα χιλιάδων (10.000) δραχμών ανά τετραγωνικό μέτρο, δηλαδή πενήντα τρεις χιλιάδες διακόσιες δραχμές (53.200) συνολικά, οι οποίες και έχουν παρακατατεθεί στο Α' Δημόσιο Ταμείο Παρακαταθηκών και Δανείων Ηρακλείου, όπως προκύπτει από το σχετικό 36331/9.3.1984 γραμμάτιο σύστασης παρακαταθήκης του παραπάνω Ταμείου, έχει δε εκδοθεί για τη δημοσιευση της παραπάνω προσκύρωσης στο Φύλλο της Εφημερίδας της Κυβέρνησης το 0300239/24.5.1984 διπλότυπο είσπραξης 4.200 δραχμών του Α' Δημοσίου Ταμείου Ηρακλείου.

Ηράκλειο, 1 Ιουνίου 1984

Ο Πληρεξούσιος Δικηγόρος
ΕΥΚΛΕΙΔΗΣ Μ. ΦΑΛΚΩΝΑΚΗΣ

(Αριθ. διπλ. Α' Δημ. Ταμ. Ηρακλείου 500239/84)

ΔΙΟΡΘΩΣΕΙΣ ΣΦΑΛΜΑΤΩΝ

(17)

Στο ΦΕΚ 181/13.3.84 τ. Δ' και στη σελίδα 1562 αυτού που δημοσιεύτηκε η απόφαση του Υπουργού Οικονομικών, για έγκριση δημιουργίας ζώνης παραλίας στη θέση «ΚΑΛΑΦΑΤΗ» Άνω Μεράς Μυκόνου μπροστά από την ιδιοκτησία Γ.Κ. Καλαμαρά Ν. Κυκλάδων, επιφέρονται οι ακόλουθοι διορθώσεις: Τίθεται η ορθή ημερομηνία «22 Φεβρουαρίου 1984» αντί της «22 Φεβρουαρίου 1784».

Στην ίδια επίσης σελίδα και στην παράγραφο 4ε, της έκθεσης της Επιτροπής καθορισμού των ορίων του αιγιαλού (άρθ. 74 Π.Δ. 636/1977), στο δεύτερο στίχο συμπληρώνεται η λέξη «κύματος» μεταξύ των λόξεων «ύψος» και «λόγω» δηλ. αναγράφεται «Μικρό ύψος κύματος λόγω μεσημβρινού» ....» αντί του υπάρχοντος «Μικρό ύψος λόγω μεσημβρινού...».

(Από το Υπουργείο Οικονομικών)

(18)

Στο τεύχος ΦΕΚ 695/21.11.1983 τ. Δ'που δημοσιεύτηκε απαλλοτρίωση ακινήτων έκτασης συνολικού εμβαδού 13.273 μ2 στην περιοχή των κοινοτήτων Ξυνού Νερού και Φανού του Νομού Φλώρινας διορθώνεται ο εσφαλμένος αριθμός της απαλλοτριωτικής πράξης «26049/26.10.83» στον ορθό «Ο.Ε. 6049/26.10.1983».

(Από τη Νομαρχία Φλώρινας)